


ESTRATTO AEROFOTOGRAMMETRICO



ESTRATTO CATASTALE: FOGLIO 47 MAPPALE 11

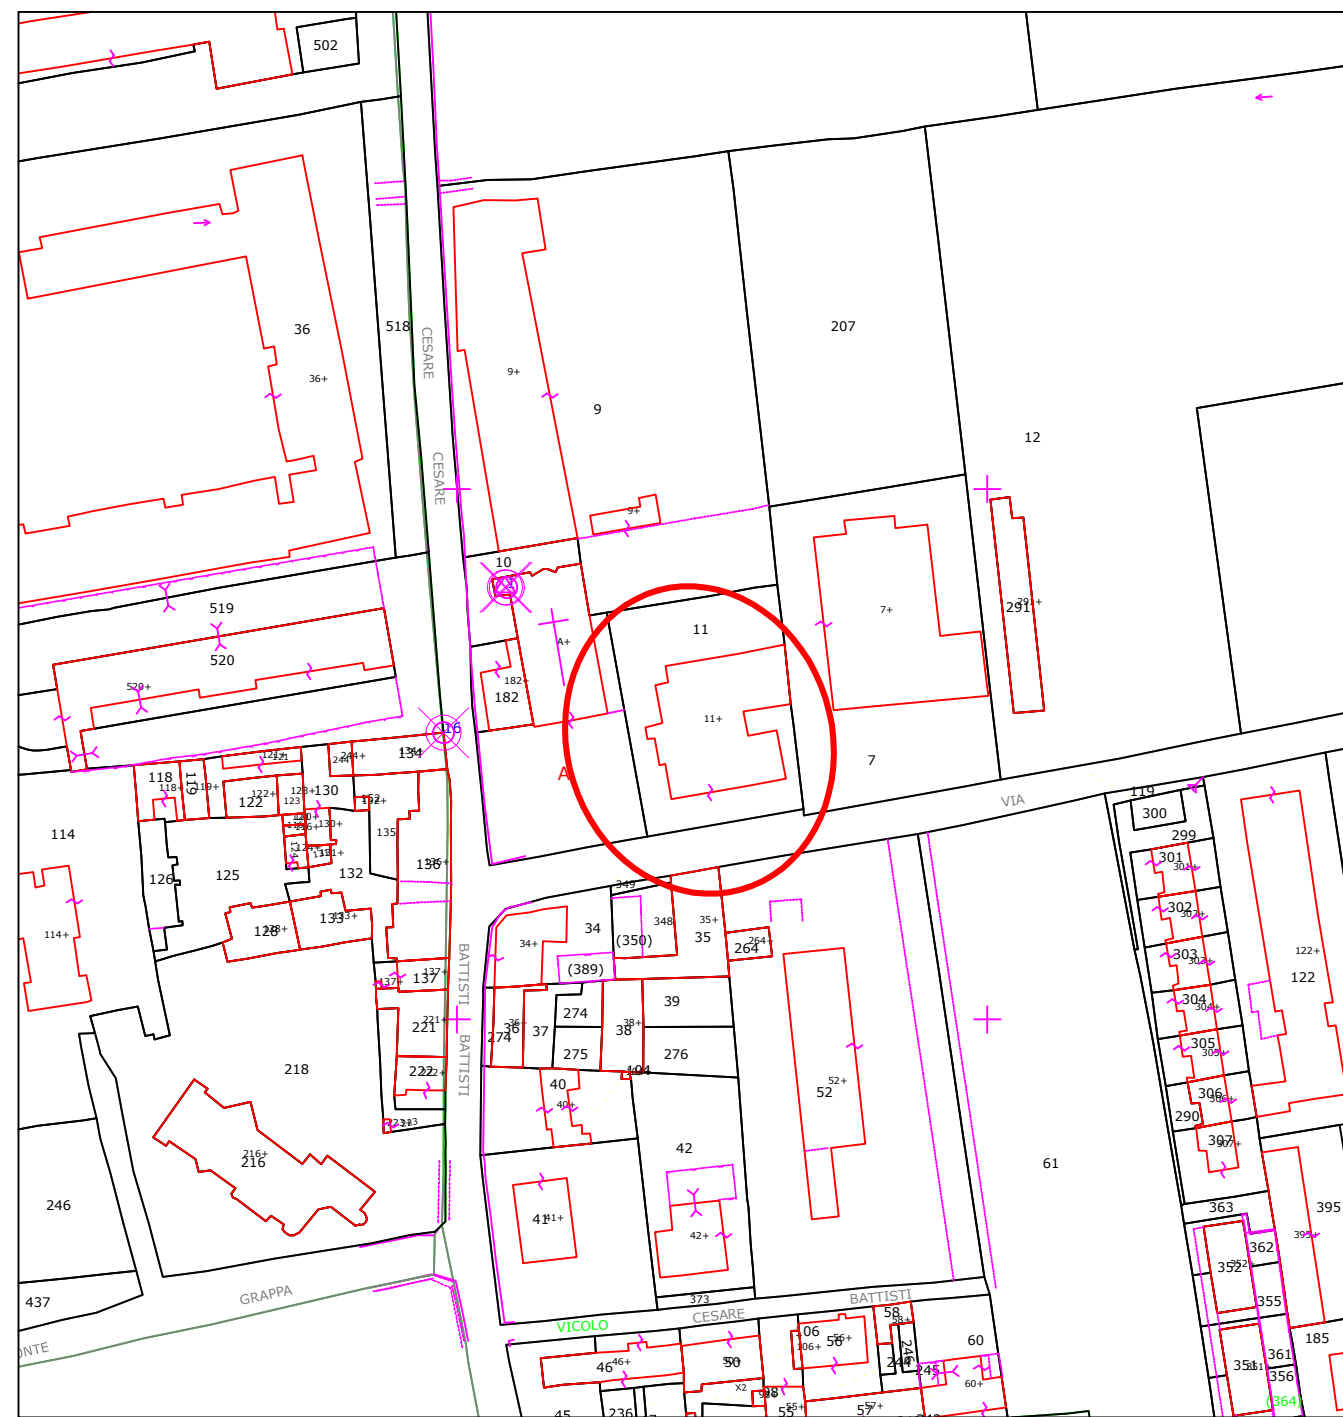

ESTRATTO PGT: area per servizi pubblici o di interesse pubblico



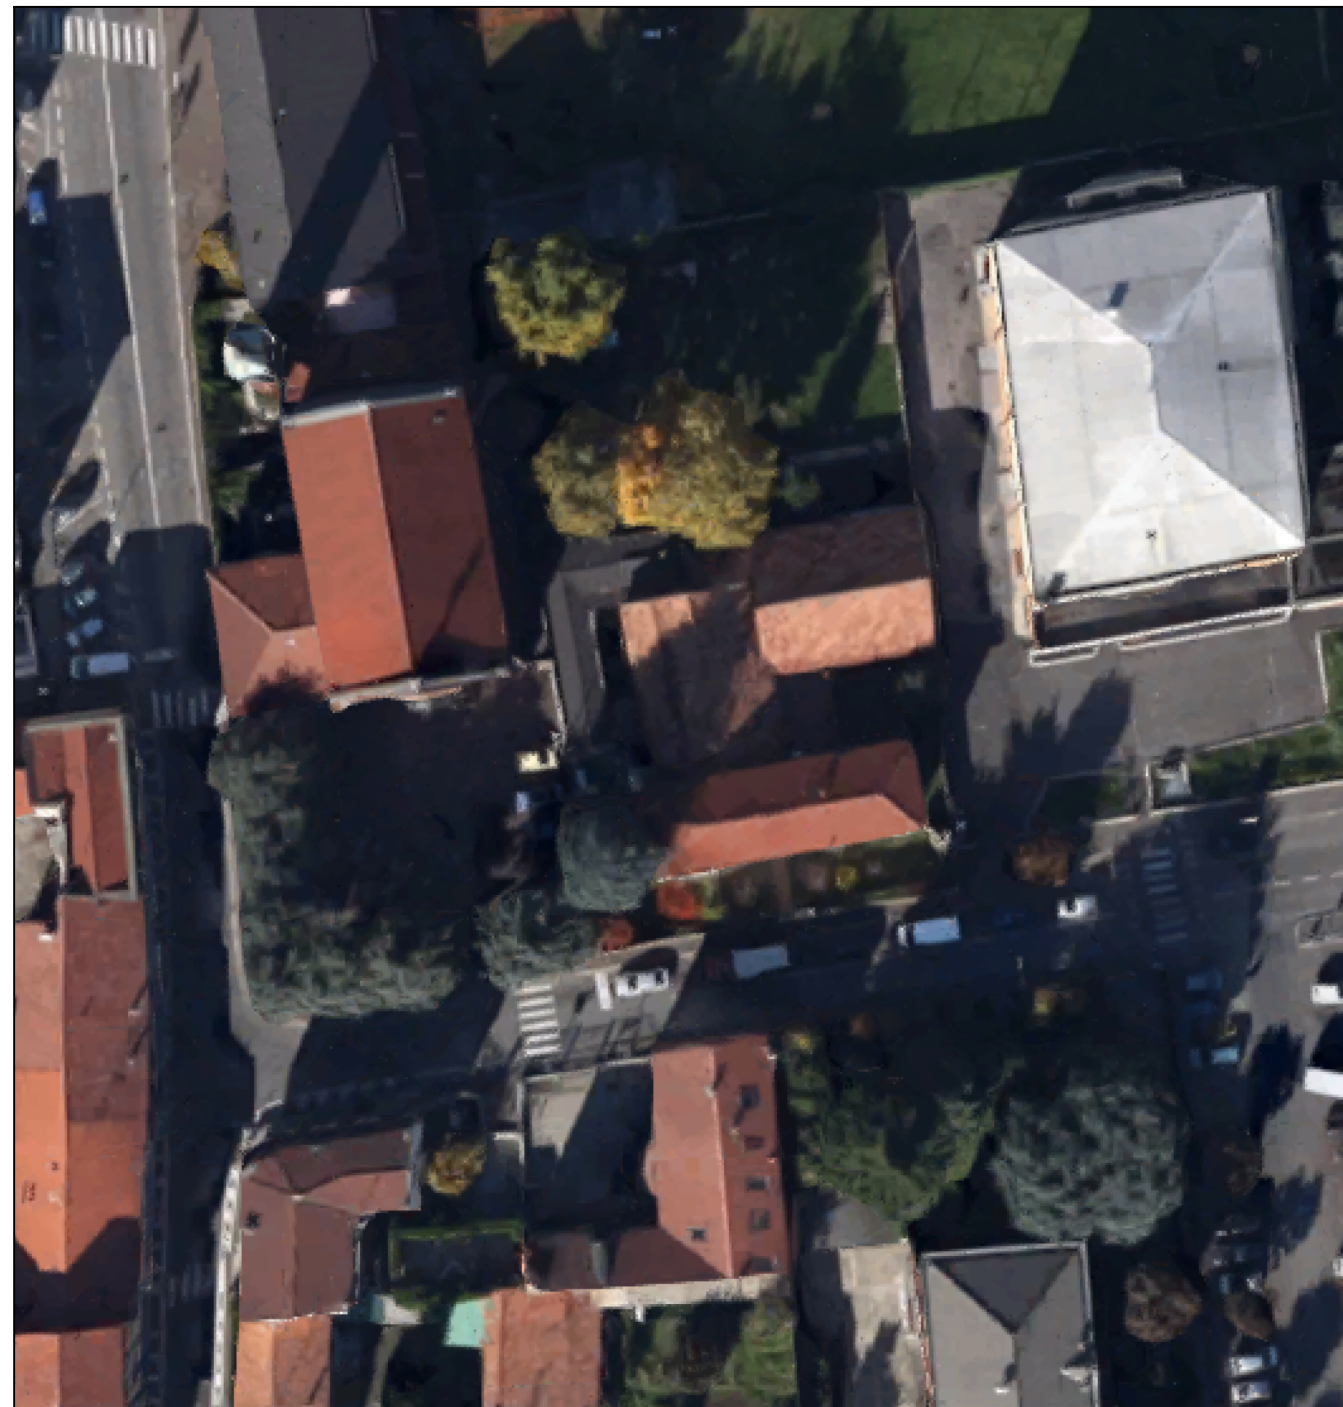


FOTO SATELLITARE

 AREA INTERVENTO

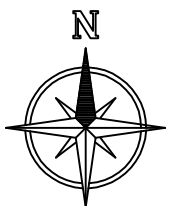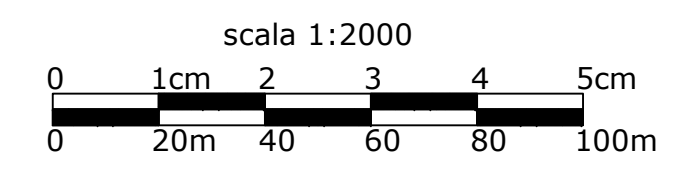

COMUNE DI BOLLATE - SETTORE LAVORI PUBBLICI														
	PROGETTO ESECUTIVO: LAVORI DI EFFICIENTAMENTO ENERGETICO E MESSA IN SICUREZZA DELLA COPERTURA DELLA SCUOLA MATERNA GESU' BAMBINO DI VIA OSPIALETTO N°1	Tavola n° <b>01</b>												
	OGGETTO: ESTRATTO AEROFOTOGRAMMETRICO, ESTRATTO CATASTALE, ESTRATTO PGT, VISTA SATELLITARE	Scala 1:2.000												
Progettista:		Direzione Lavori:												
<table border="1"> <thead> <tr> <th>rev.</th> <th>data</th> <th>descrizione modifiche</th> </tr> </thead> <tbody> <tr> <td>0</td> <td>29/08/2024</td> <td>EMISSIONE</td> </tr> <tr> <td> </td> <td> </td> <td> </td> </tr> <tr> <td> </td> <td> </td> <td> </td> </tr> </tbody> </table>	rev.	data	descrizione modifiche	0	29/08/2024	EMISSIONE								
rev.	data	descrizione modifiche												
0	29/08/2024	EMISSIONE												